


B1F

平面図

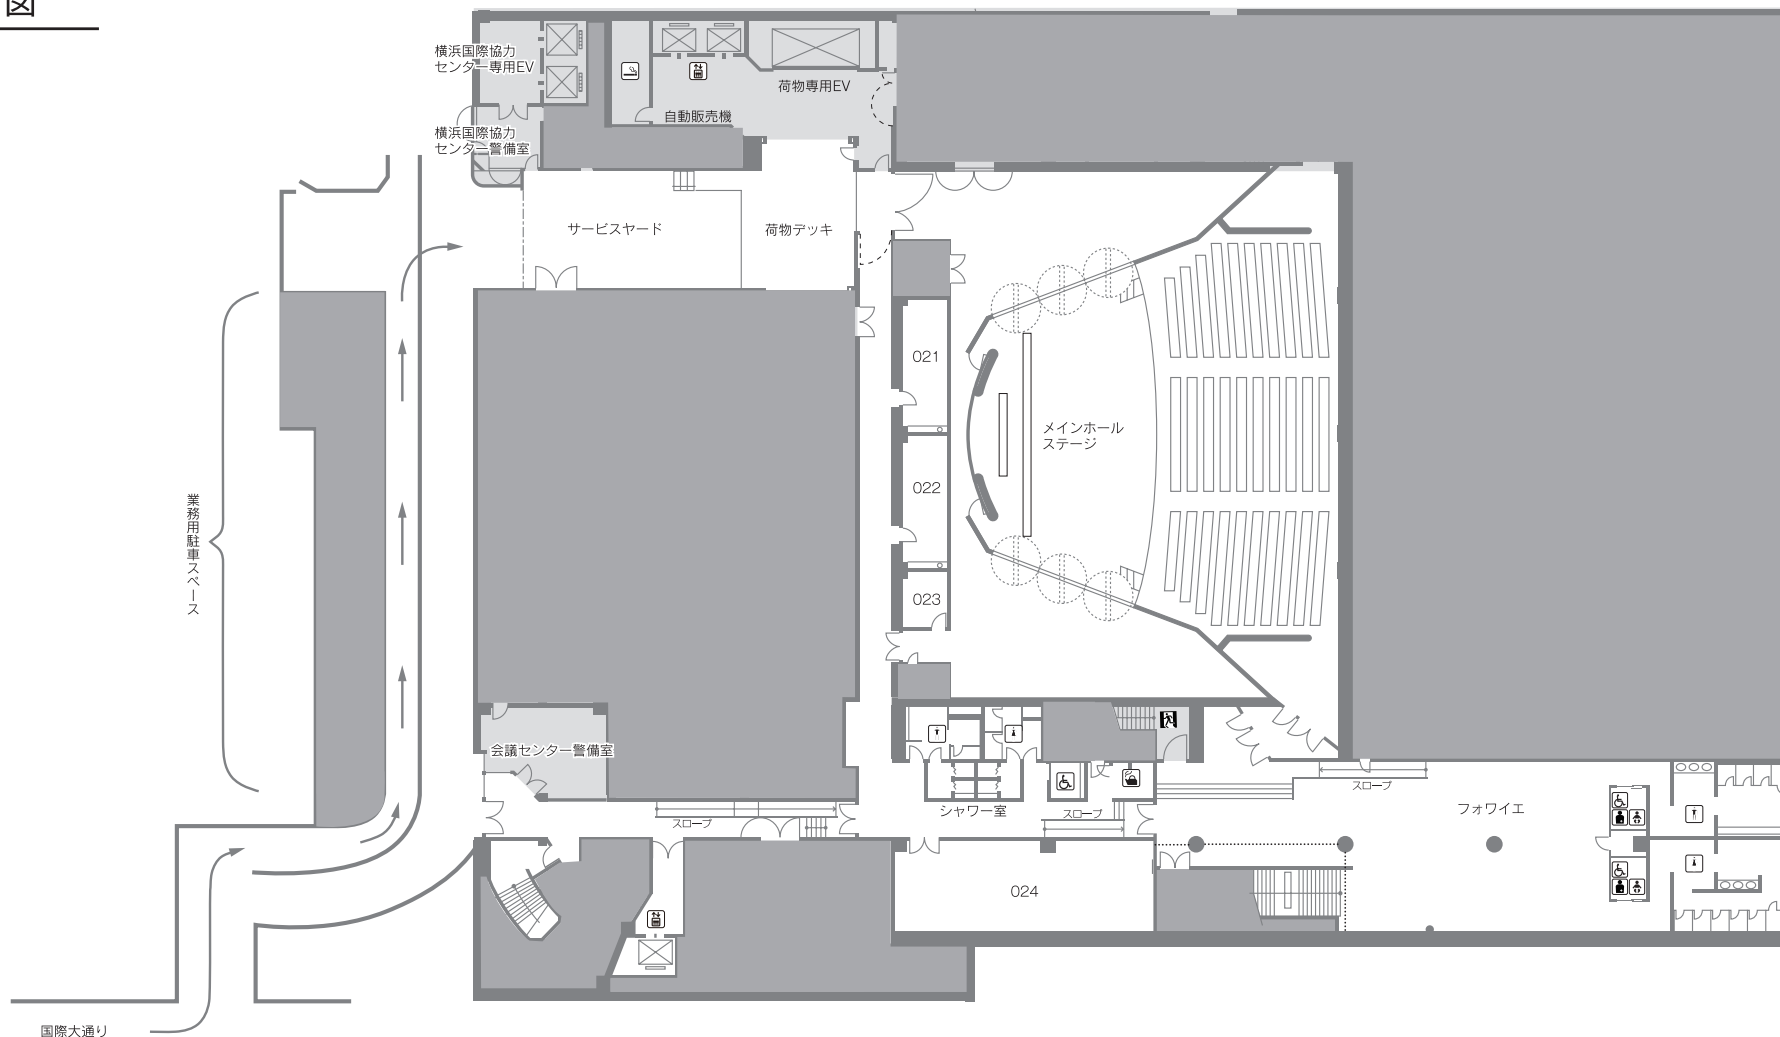

- | | | | | | | | |
|---------|-------|-------|--------|-----|--------|-----------|-----|
| 車イス用トイレ | 男子トイレ | 女子トイレ | 喫煙所 | 給湯室 | 乳幼児用設備 | オストメイト用設備 | 救護室 |
| AED | 飲食施設 | 公衆電話 | エレベーター | 非常口 | ステージ | スクリーン | |